




**Ladenöffnungsbereich:**

**Marktbereich** gemäß der Marktsatzung zzgl.:

- Schöngesinger Straße bis zur Abzweigung Kapuzinerstraße
- Brezengasserl bis zur Viehmarktstraße
- Pucher Straße bis Hausnummer 32
- Dachauer Straße bis Dachauer Straße 12
- Fürstenfelder Straße vom Leonhardsplatz bis zur Luitpoldstraße
- Hauptstraße vom Leonhardsplatz bis zur Abzweigung Stockmeierweg

Fürstenfeldbruck

Christian Götz  
Oberbürgermeister

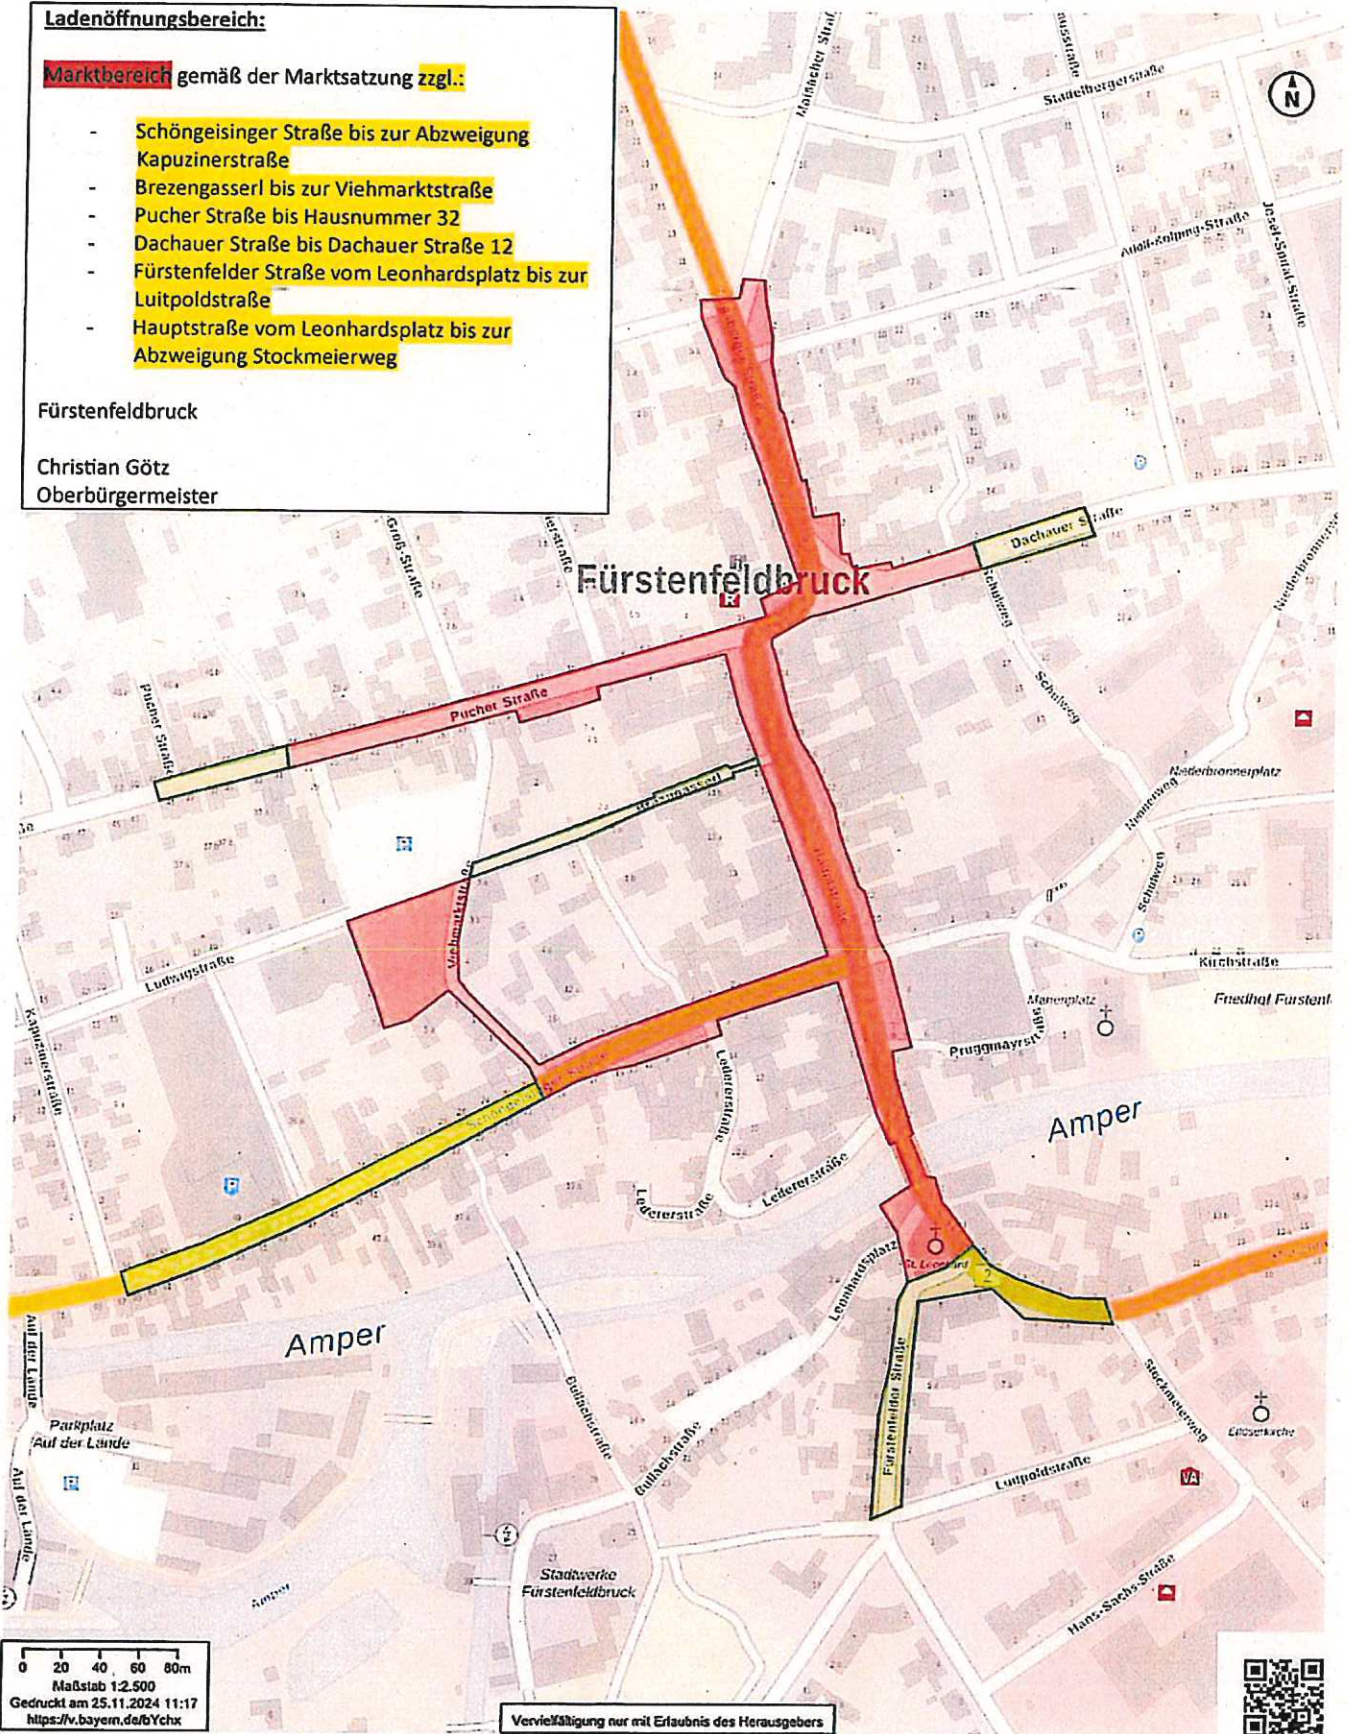

0 20 40 60 80m  
Maßstab 1:2.500  
Gedruckt am 25.11.2024 11:17  
<https://v.bayern.de/bYchx>

Vervielfältigung nur mit Erlaubnis des Herausgebers

© Bayerische Vermessungsverwaltung 2024, geoportal.bayern.de, EuroGeographics  
Hintergrundkarte: © Bayerische Vermessungsverwaltung (2024)  
Datenquelle: Geoportal Bayern [www.geoportal.bayern.de](http://www.geoportal.bayern.de)  
Die Änderungen auf dem Plan in Form von Markierungen des Marktbereiches (rot) sowie des Ladenöffnungsbereiches (grün) wurden durch die Große Kreisstadt Fürstenfeldbruck vorgenommen.