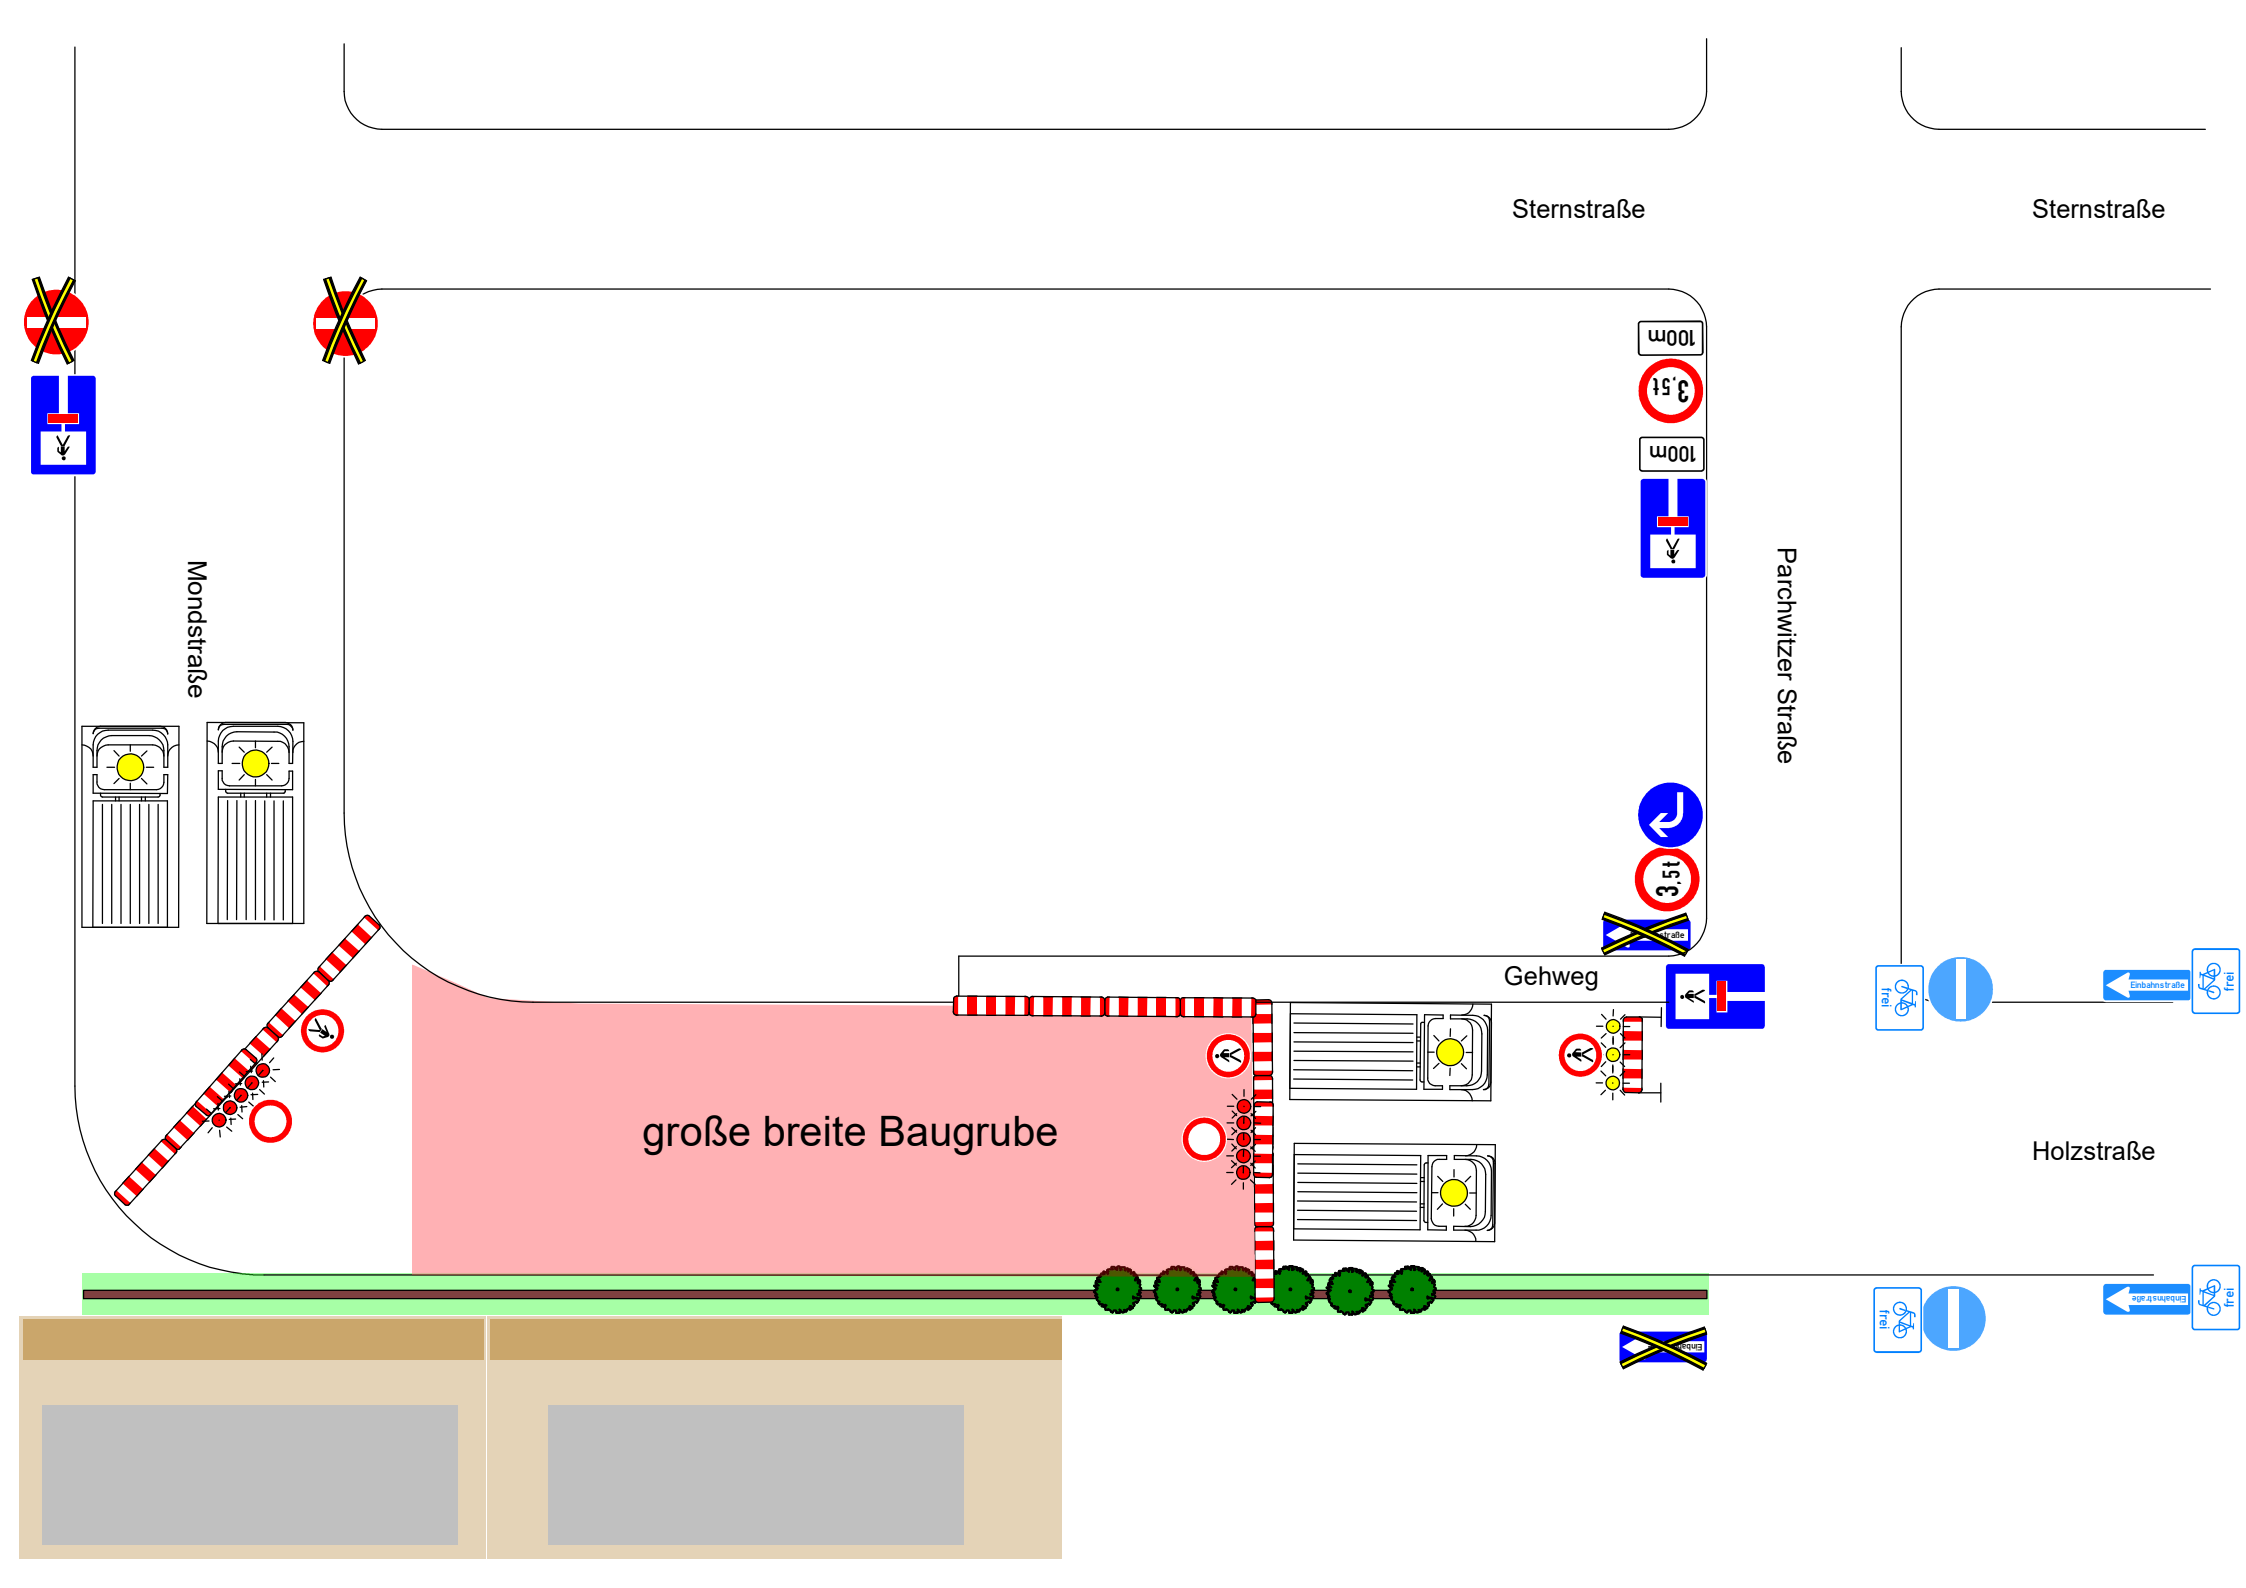
Sternstraße
Sternstraße
Mondstraße
Parchwitzer Straße
100m
3.5t
100m
3.5t
Gehweg
große breite Baugrube
Einbahnstraße
frei
Holzstraße
Einbahnstraße
frei